


REFERENCIAS:

- Superficies Escrituradas por la Municipalidad de Zapala - 3.40 Ha
- Area Operativa - 3.00 Ha
- Cesiones Solicitadas - 6.93 Ha
- Cesiones Anteriores (Uso privado) - 4.94 Ha

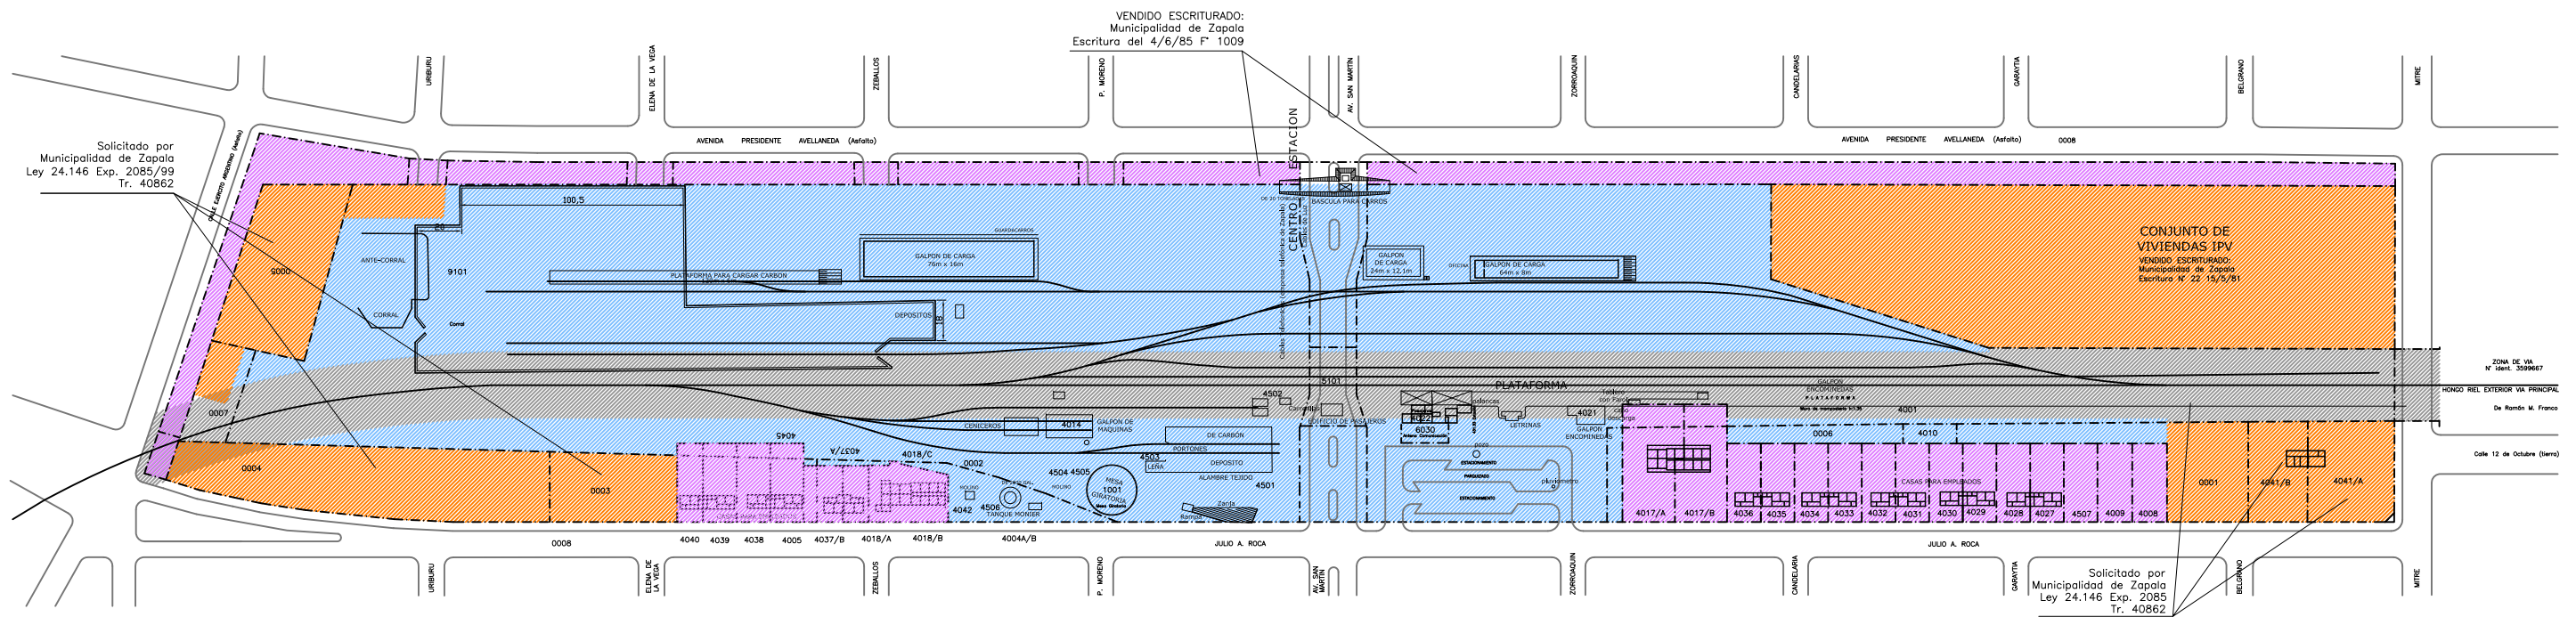

Fuente: Municipalidad de Zapala - Elaboración propia.



"PROGRAMA DE RECONVERSIÓN URBANA DE LA ACTUAL PLAYA DE MANIOBRAS FERROVIARIAS DE LA CIUDAD DE ZAPALA" Provincia de Neuquén		Informe N°3: ANTEPROYECTO URBANO-ALTERNATIVA SELECCIONADA	
		Fecha: SEPTIEMBRE 2008	
ESTADO ACUAL DE SITUACIÓN DOMINIAL DEL PREDIO DE LA PLAYA FERROVIARIA		Mapa: 01	Escala: 1:3.000

